


Модульное здание М(1:50)
План на отм 0.000

1 этаж

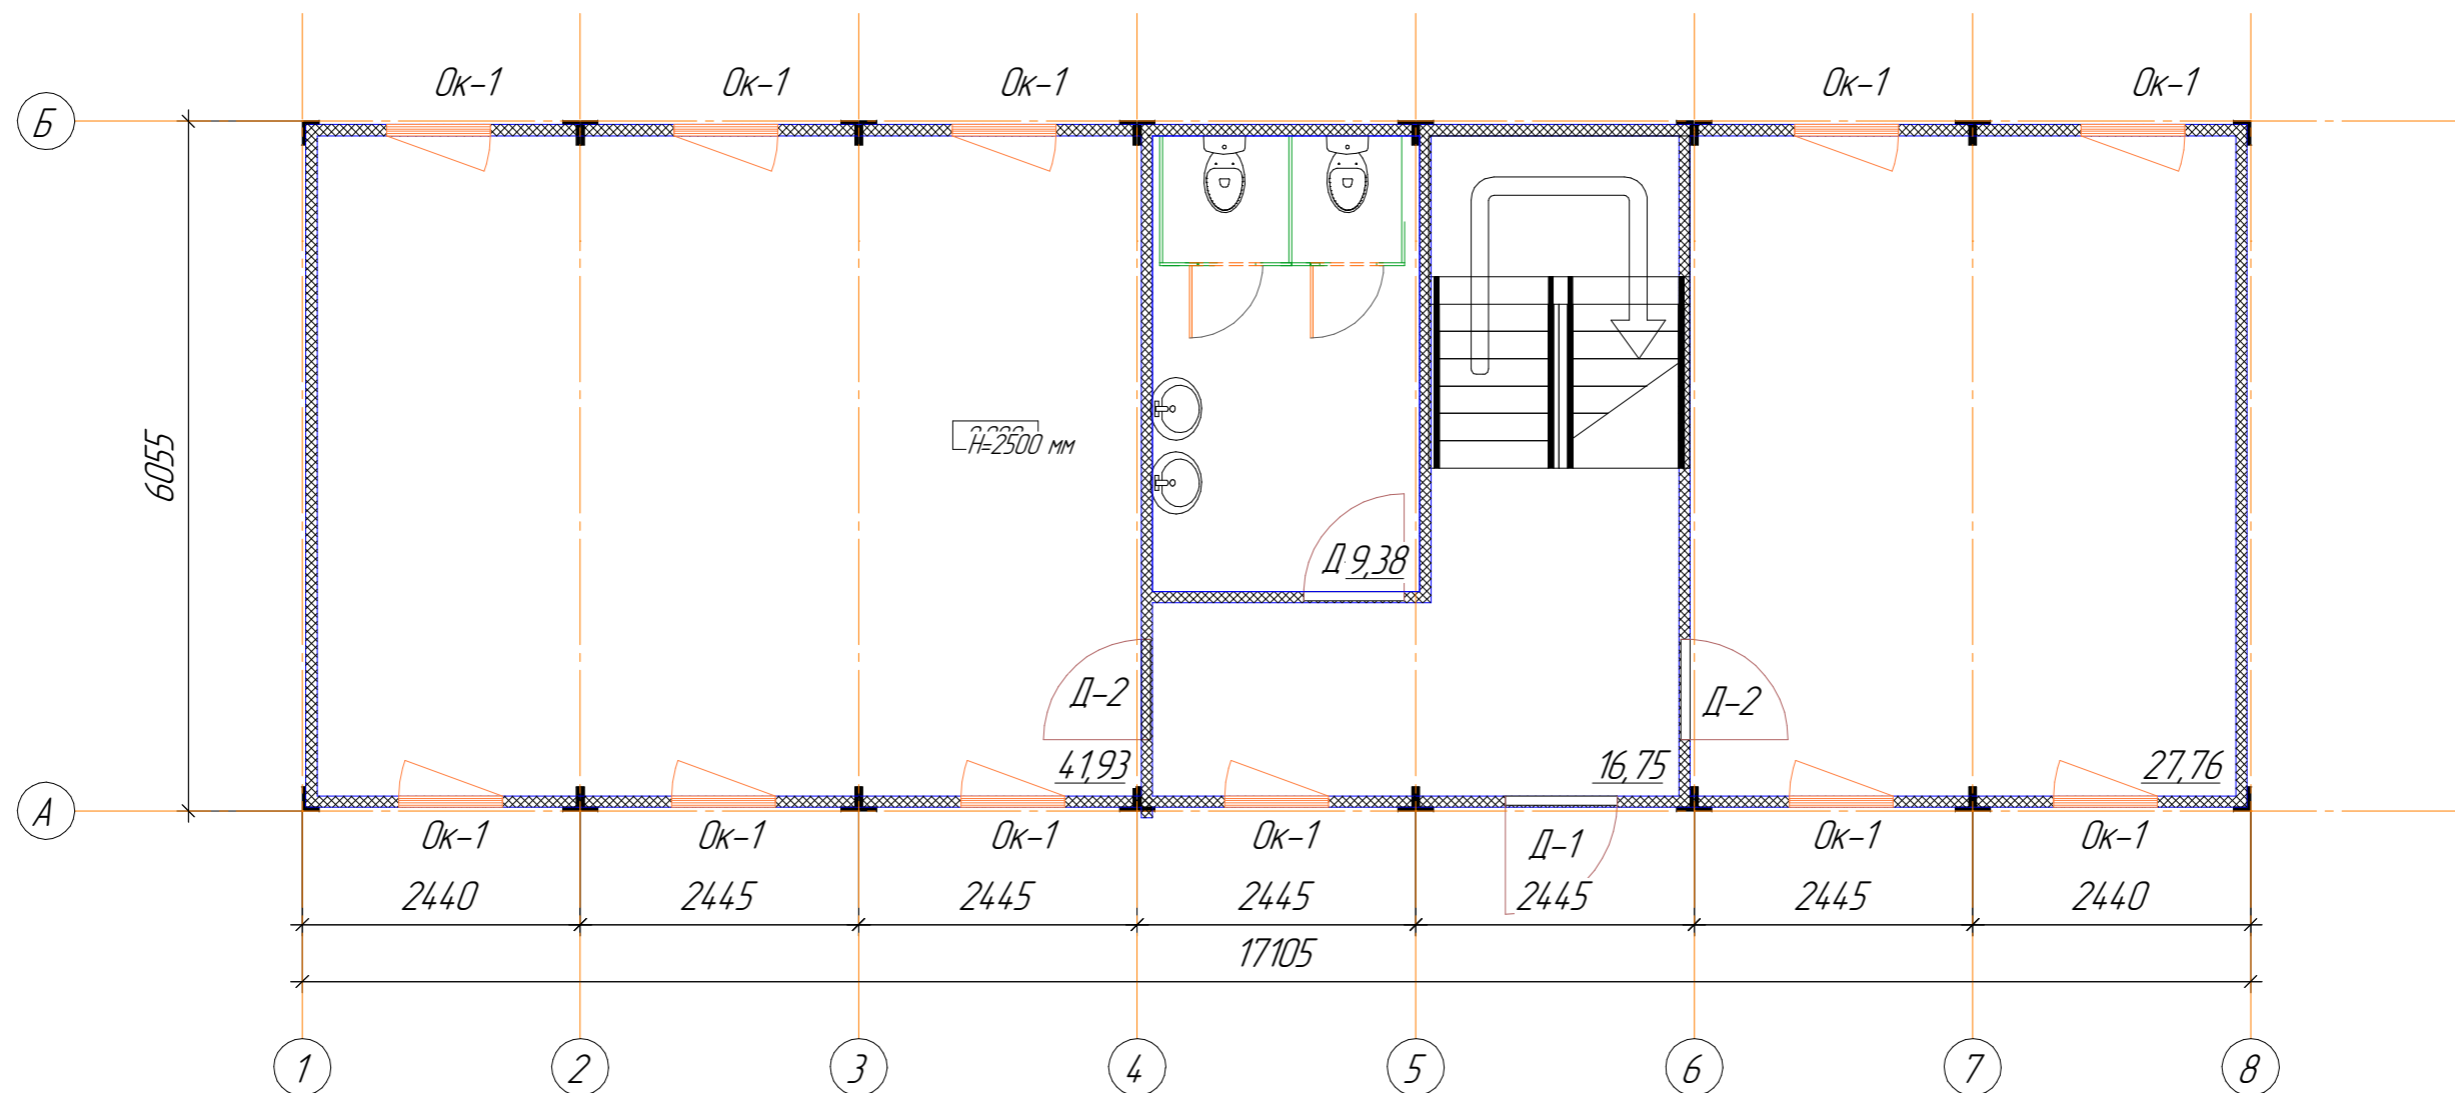

Ведомость блок-контейнеров

| Поз. | Наименование | штук на этаж | Характеристики |
|------|---------------------------------|--------------|--|
| 1 | Блок-контейнер сборно-разборный | 7 | 2-х этажный 6055 мм x 2435 мм, Нвн = 2500 мм |

Спецификация элементов

| Поз. | Наименование | штук на этаж | Примечание |
|-------|--------------|--------------|-------------|
| Двери | | | |
| 1 | Д-1 | 1 | 980x2050 мм |
| 2 | Д-2 | 6 | 780x2050 мм |
| Окна | | | |
| 3 | Ок-1 | 24 | 910x1240 мм |

Цветовое исполнение

| Наименование | Цвет по RAL |
|--------------|-------------|
| Стены | 9003 |
| Рама | 7004 |
| Двери | 7035 |
| Кровля | 7004 |
| Окна | Белый |

Сантехнические перегородки и сантехническое оборудование показаны условно, в комплект поставки не входят.

Технико-экономические показатели

Площадь застройки 103,57 м.кв.
Общая площадь здания 191,63 м.кв.
Утепление: минеральная плита на основе базальта
пол 100 мм
стены 100 мм
потолок 100 мм
перегородки 100 мм

*Габаритную высоту уточнить при проектировании




Окно



Дверь

Модульное здание М(1:50)
План на отм 0.000

2 этаж

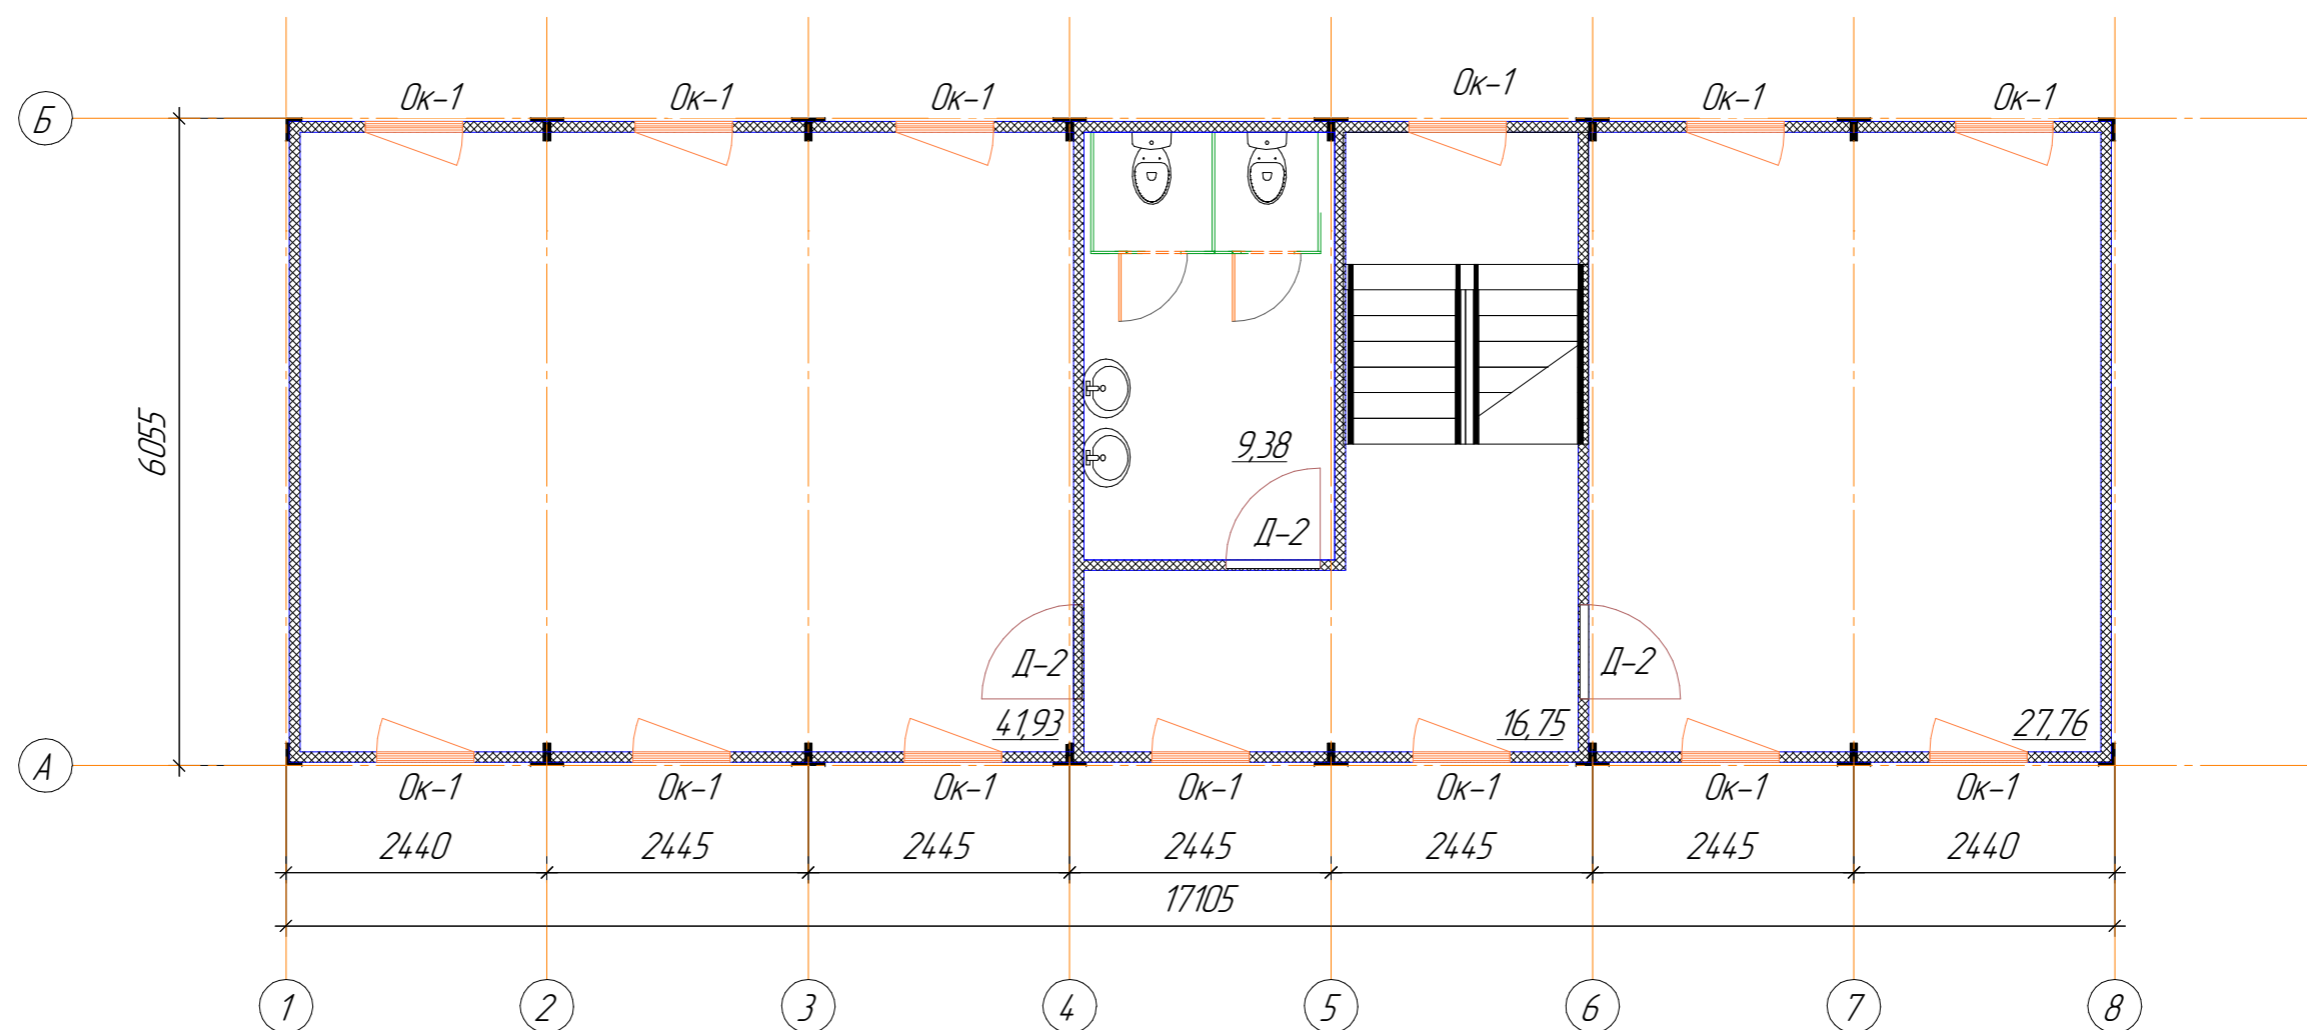

Сантехнические перегородки и сантехническое оборудование показаны условно, в комплект поставки не входят.