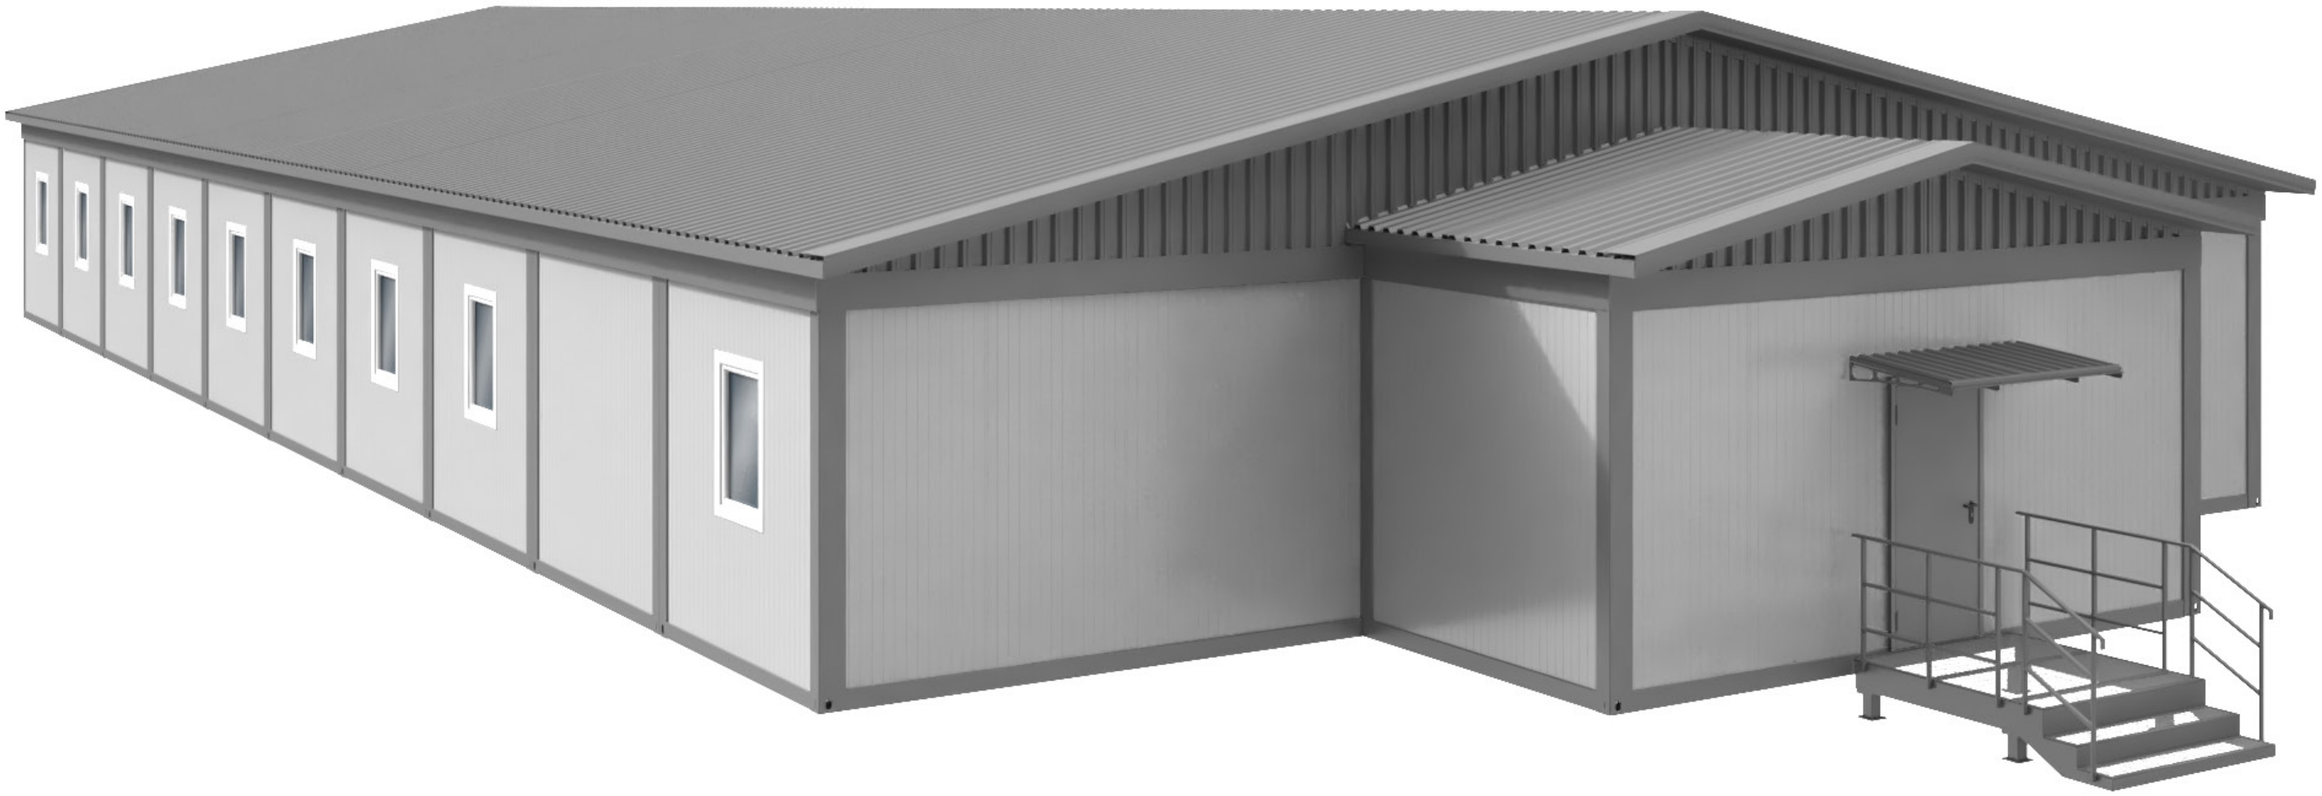

План на отм. +0,000

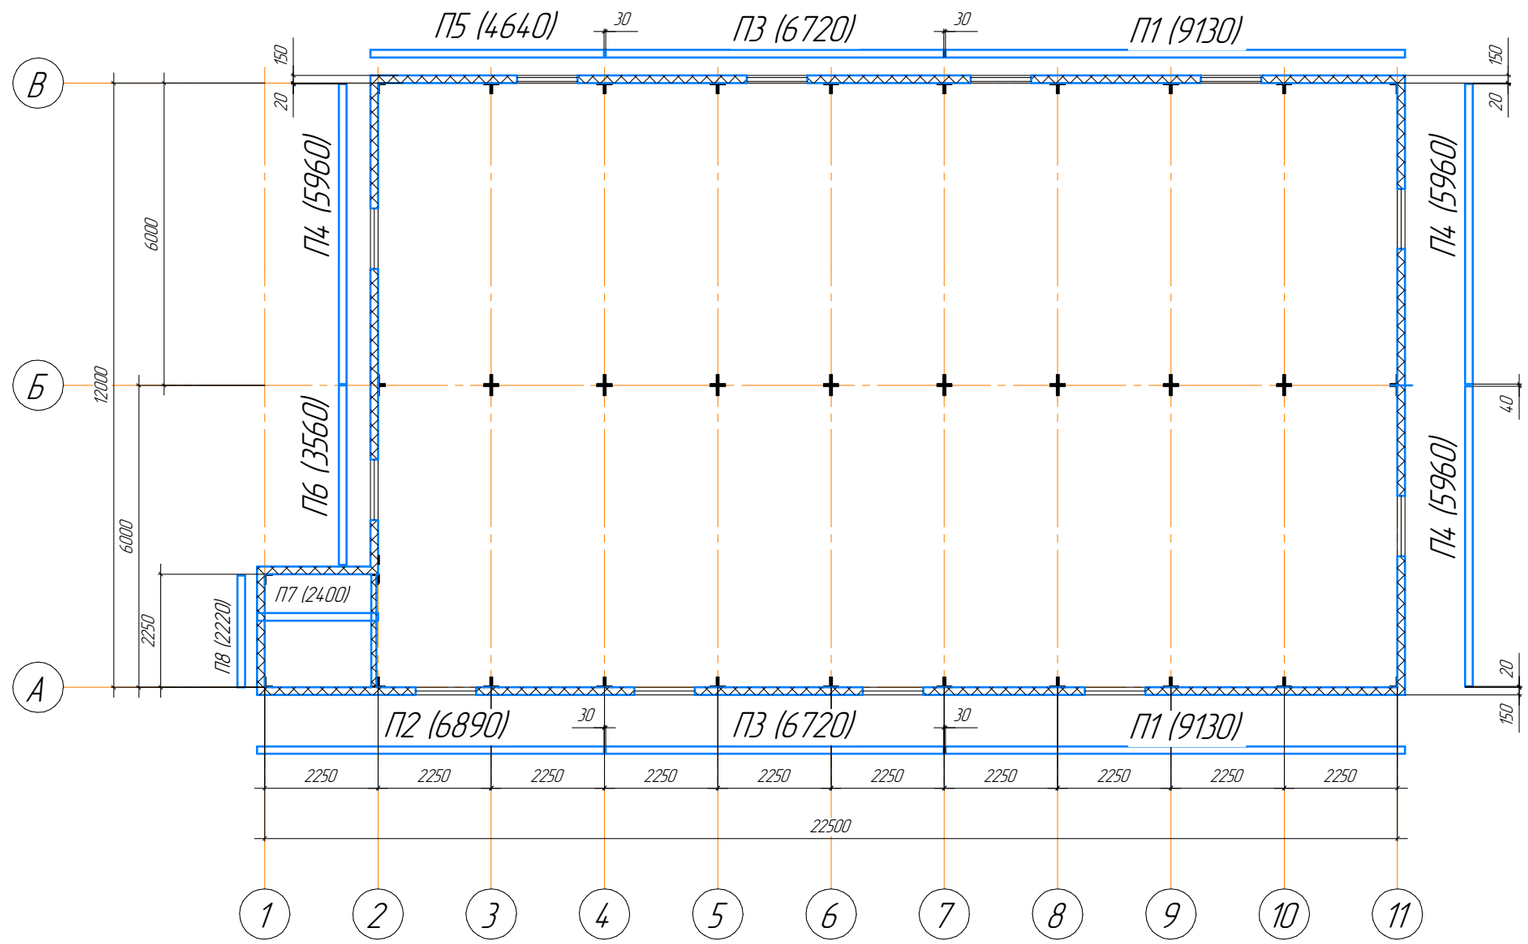

Согласовано

Взам. инв. №

Подп. и дата

Инв. № подл.

Изм.	Кол.уч.	Лист	№док.	Подп.	Дата

Здание релейного щита

Стадия	Лист	Листов
	1	

Общие данные

ООО "ДорХан 21 Век-Новосибирск"

Формат А3