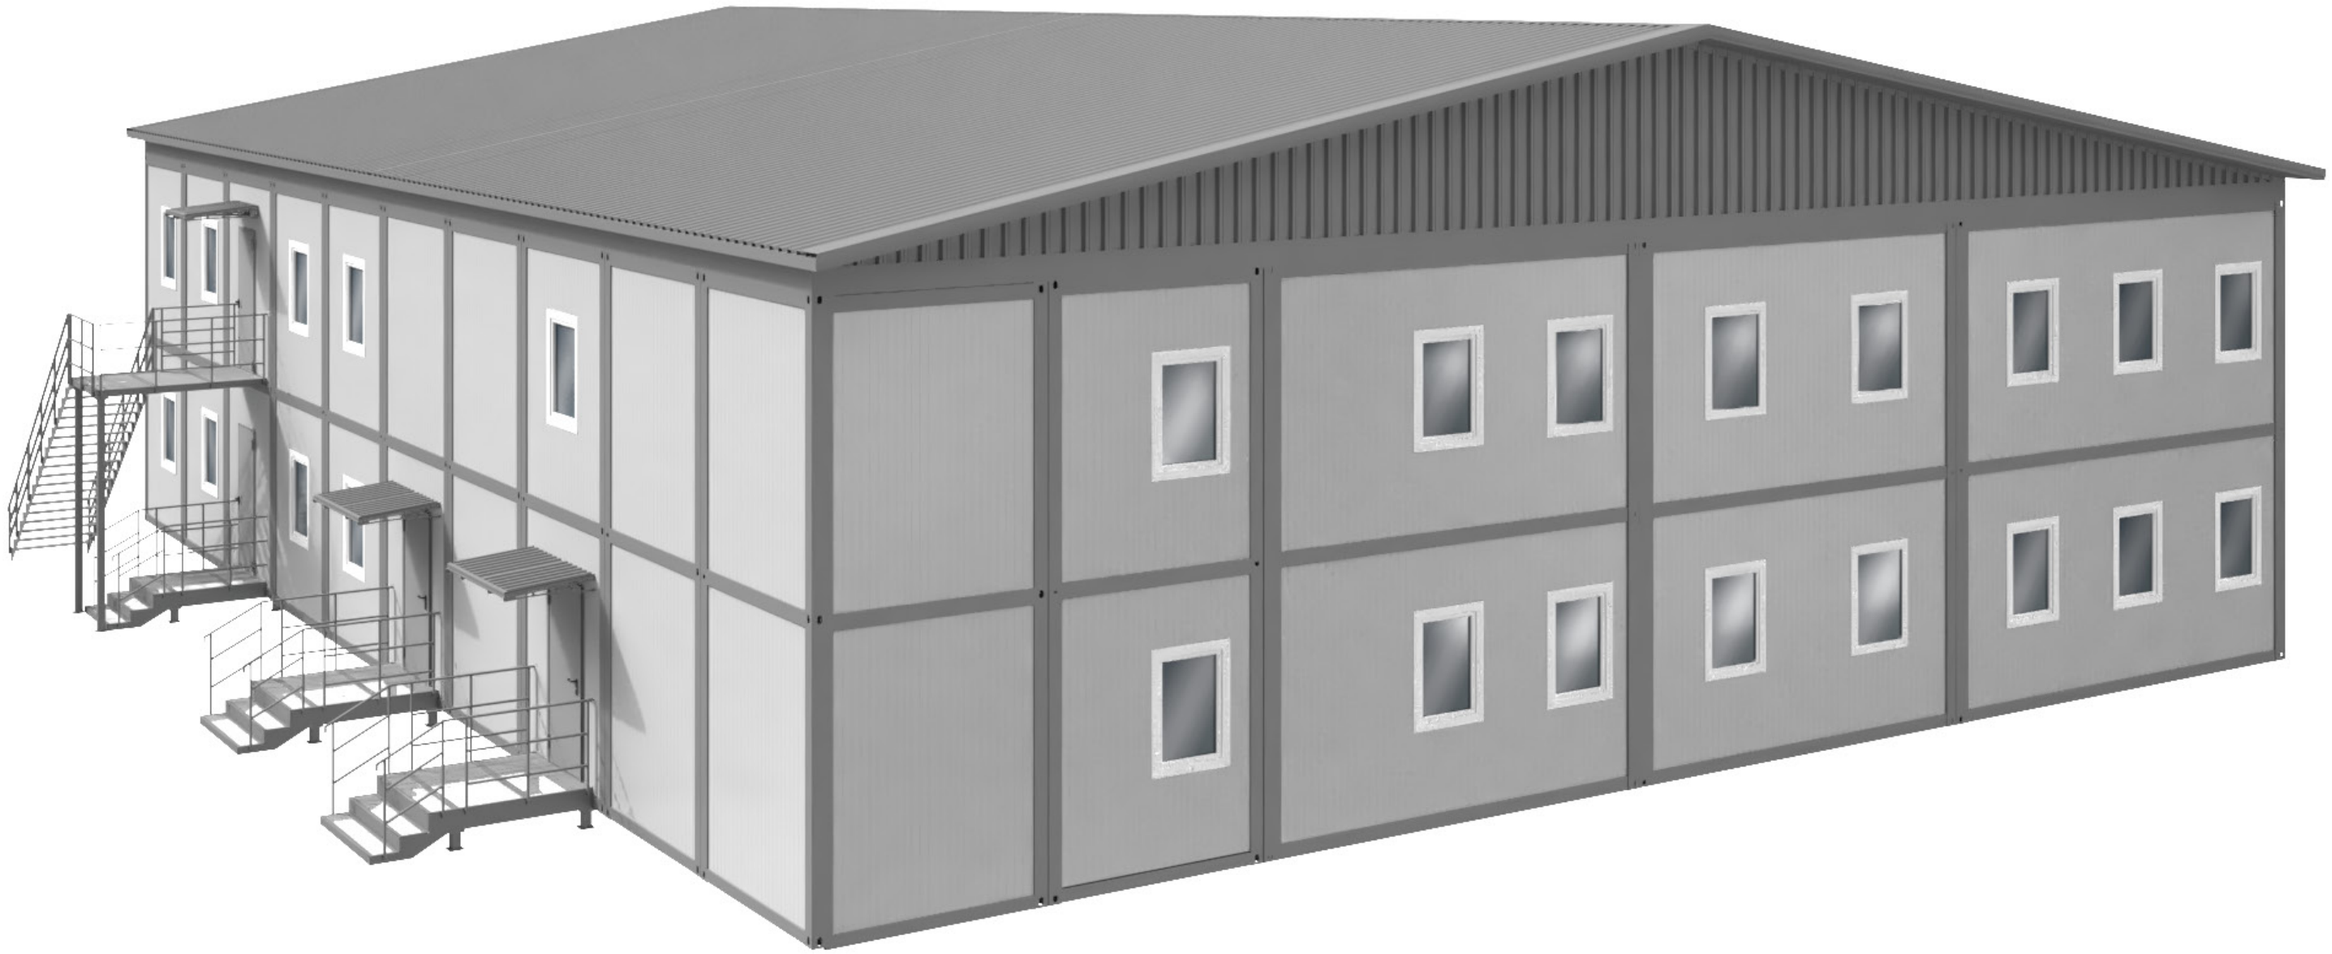

Модульное здание 1 этаж, экспликация

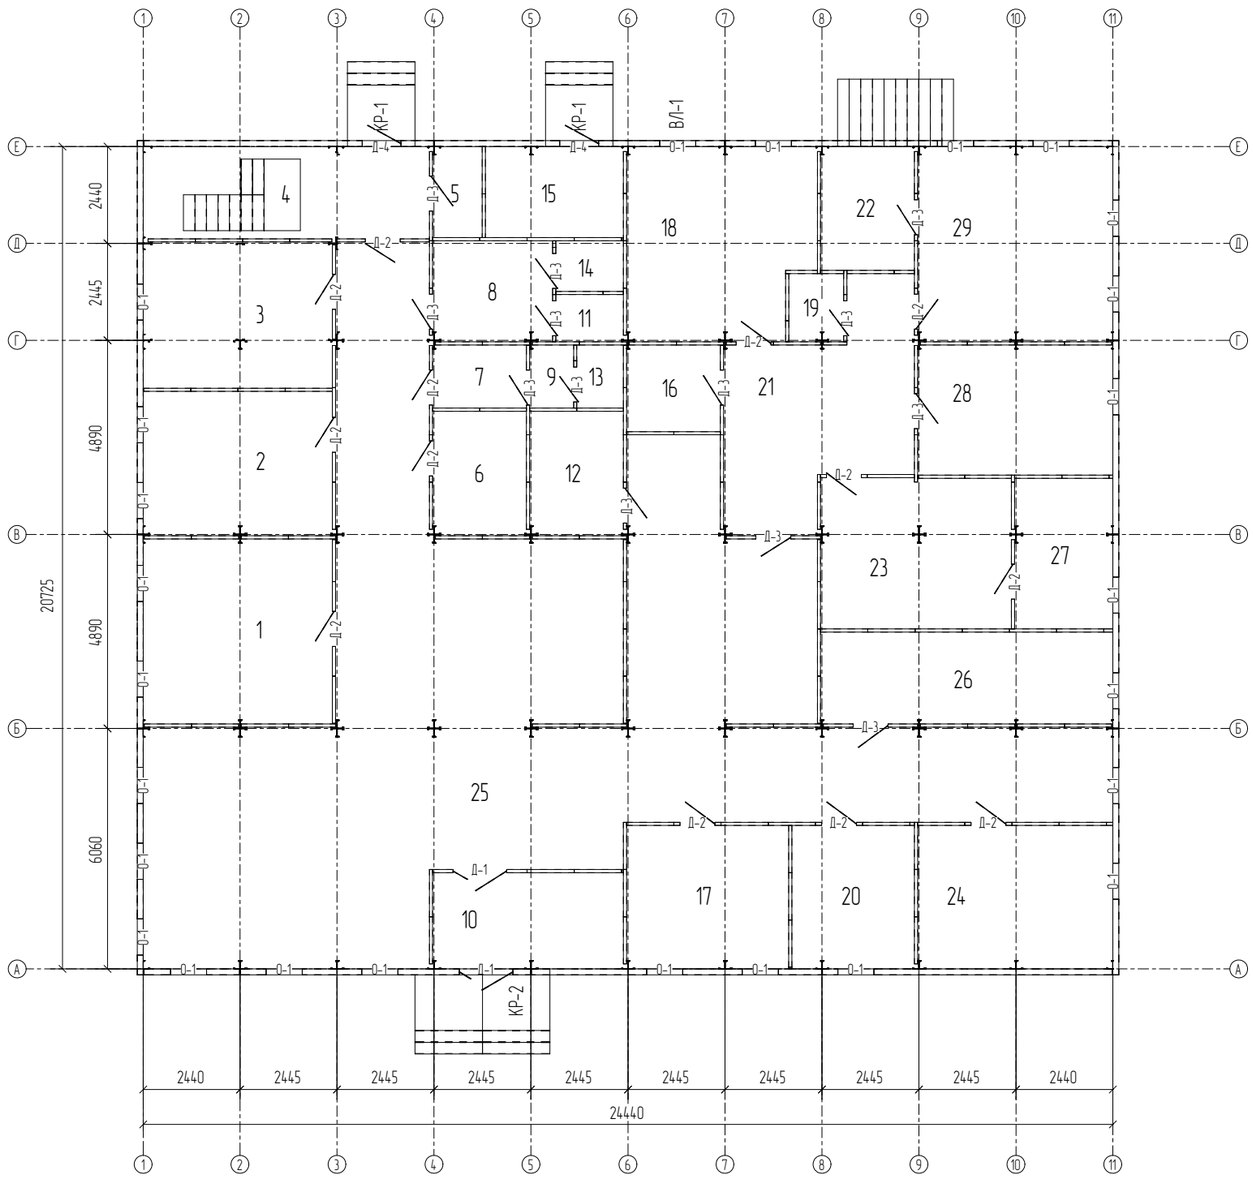

Экспликация помещений

№	Площадь, м2
1	23,38
2	17,65
3	18,18
4	17,54
5	2,98
6	7,56
7	4,28
8	7,91
9	2,08
10	12,25
11	2,12
12	7,68
13	2,2
14	2,42
15	8,64
16	5,73
17	15,39
18	22,55
19	1,91
20	11,71
21	23,17
22	7,63
23	19,18
24	18,18
25	174,56
26	17,64
27	9,59
28	16,92
29	24,1

Согласовано
Гл.технолог
Гл.сборщик

Взам. инв. №

Подп. и дата 27.06.2023

Инв. № подл.
ООО-Модульное

Изм.	Кол.уч.	Лист	№ док.	Подп.	Дата
Утвердил					
Проверил					27.06.2023
Разработал					27.06.2023

ООО-0-КМД

Заказчик:

Стадия	Лист	Листов
Р		

DOORHAN®

Формат А2 594х420

Модульное здание 2 этаж, экспликация

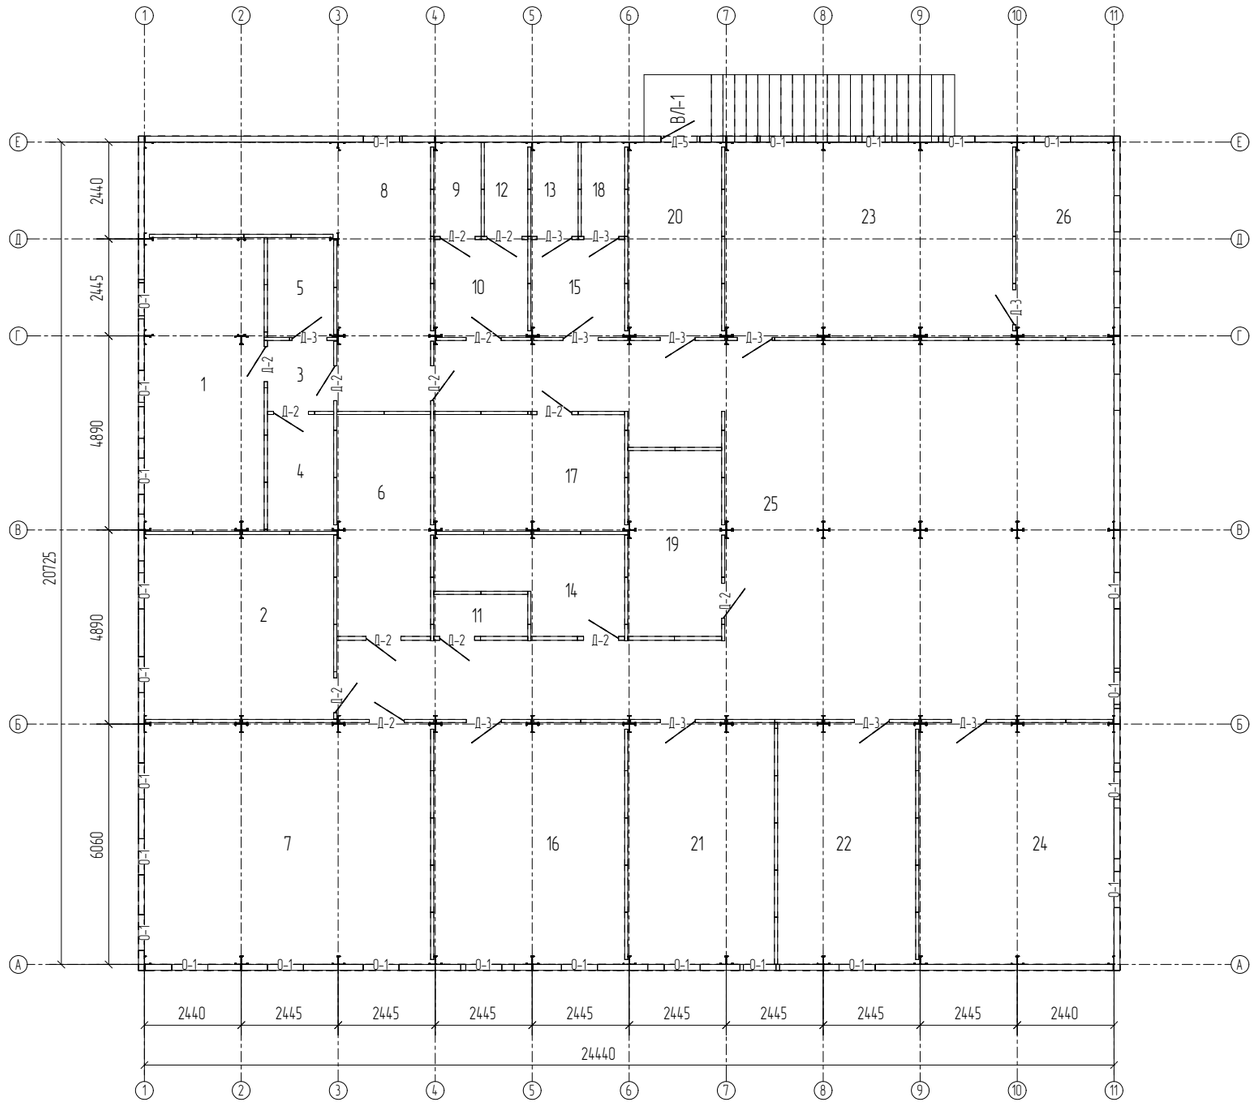

Экспликация помещений

№	Площадь, м2
1	22,92
2	23,38
3	3,26
4	5,29
5	4,28
6	14,11
7	44,31
8	28,25
9	2,83
10	6,22
11	3,02
12	2,97
13	2,83
14	10,4
15	6,22
16	29,8
17	14,78
18	2,98
19	11,89
20	12,03
21	22,53
22	22,17
23	36,09
24	29,99
25	131,45
26	12,1

Согласовано
Гл.технолог
Гл.сварщик

Инв. № подл. | Подп. и дата | Взам. инв. №
ООО-Модульное | 27.06.2023

Изм.	Кол.уч.	Лист	№ док.	Подп.	Дата
Утвердил					
Проверил					27.06.2023
Разработал					27.06.2023

ООО-0-КМД

Заказчик:

Стадия	Лист	Листов
Р		

DOORHAN®

Формат А2 594х420