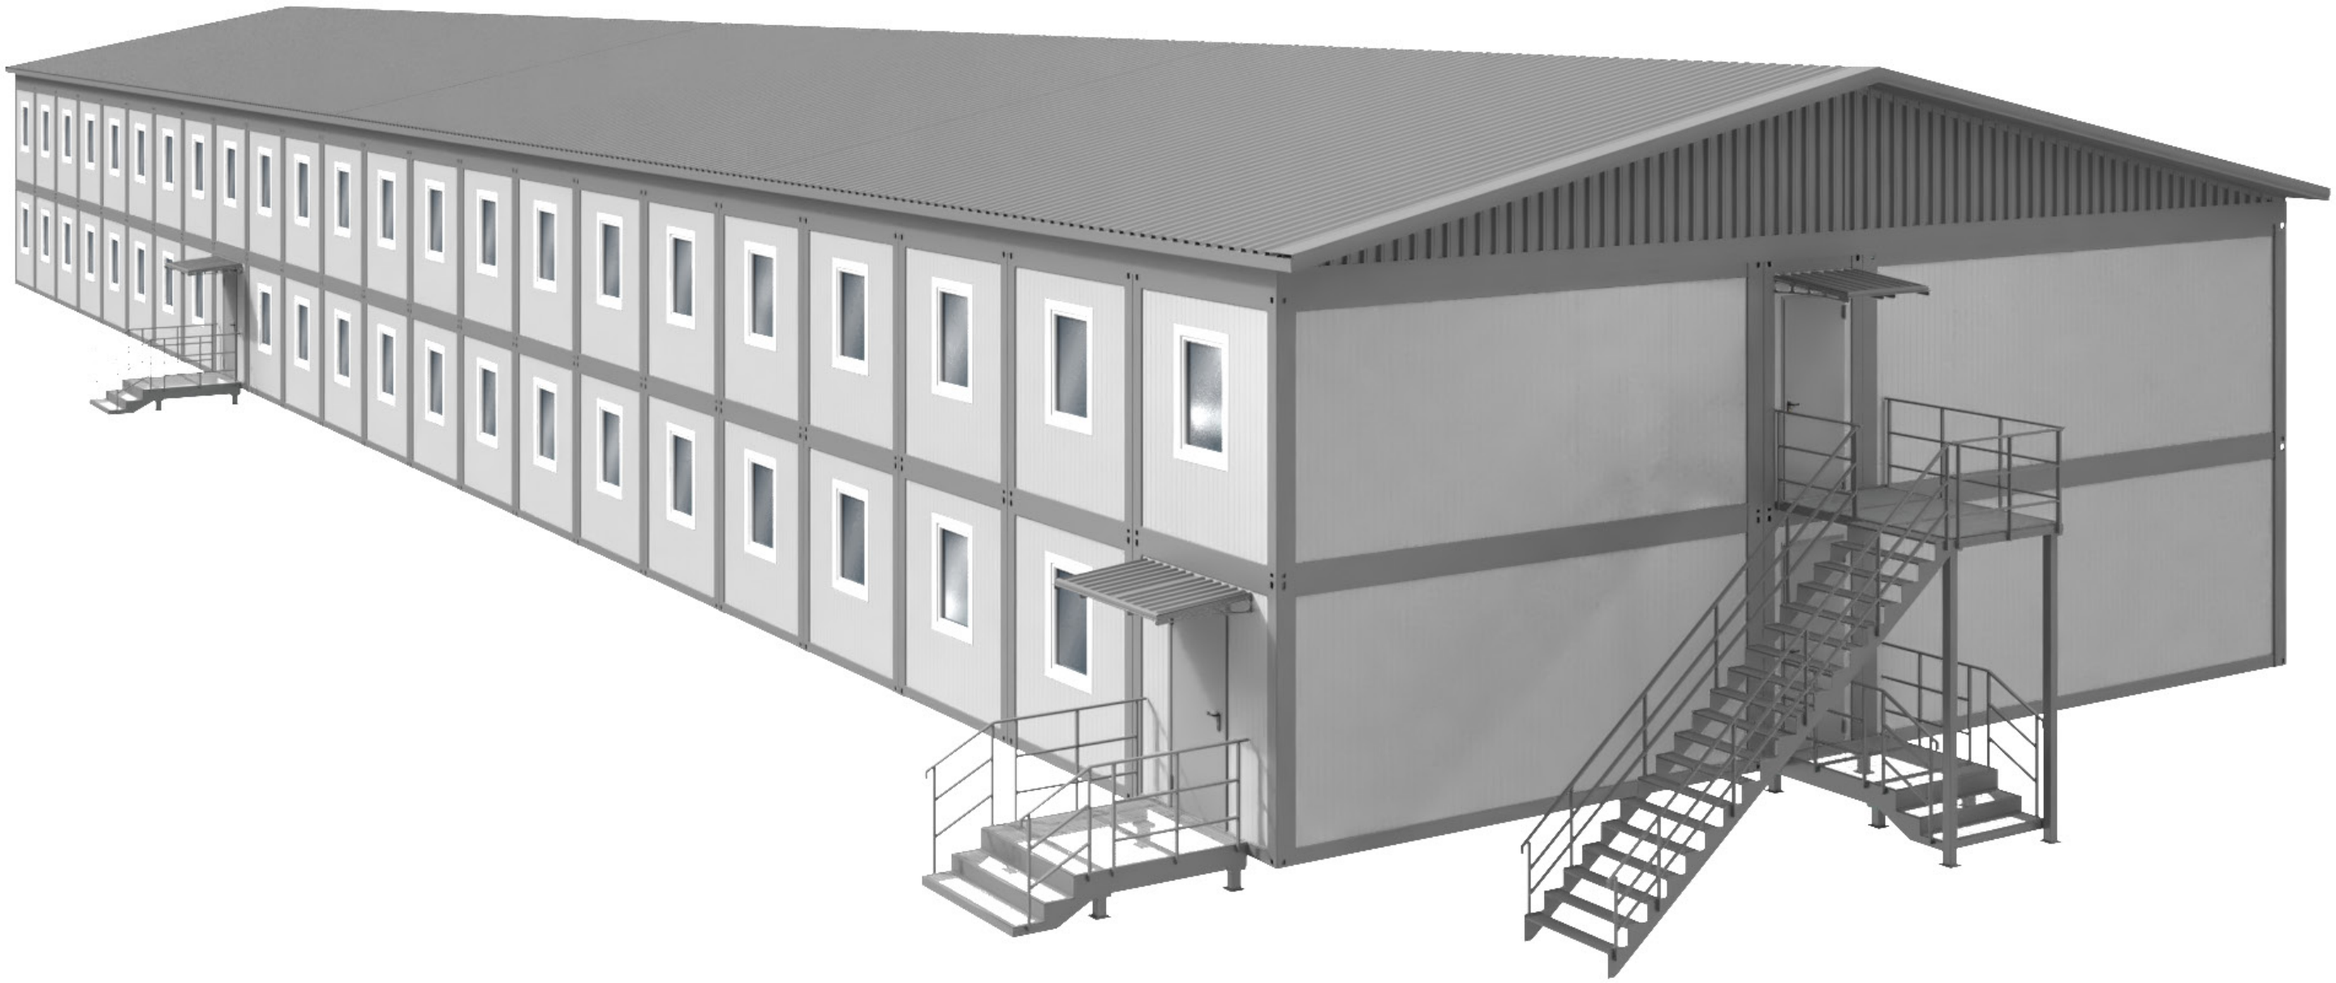

План 1-г этажа

Экспликация помещений 1-го этажа			
N	Наименование	Площадь, м2	Примечание
101	Коридор	32,63	
102	Коридор	27,63	
104	Коридор	29,13	
105	Жилая комната	15,29	
106	Жилая комната	14,65	
107	Жилая комната	14,65	
108	Жилая комната	14,65	
109	Жилая комната	14,65	
110	Жилая комната	14,65	
111	Жилая комната	14,65	
112	Лестничная клетка	16,80	
113	Вестибюль	28,41	
114	Жилая комната	14,65	
115	Жилая комната	14,65	
116	Жилая комната	14,65	
117	Жилая комната	14,65	
118	Жилая комната	14,65	
119	Жилая комната	14,65	
120	Бойлерная	14,42	
121	Комната уборочного инвентаря	14,65	
122	Душевая	20,89	
123	Сан. узел	23,50	
124	Сан. узел	23,56	
125	Душевая	20,82	
126	Жилая комната	14,67	
127	Жилая комната	14,02	
128	Жилая комната	14,02	
129	Жилая комната	14,02	
130	Жилая комната	14,02	
131	Жилая комната	14,02	
132	Жилая комната	14,02	
133	Жилая комната	14,02	
134	Тамбур	4,24	
135	Комната сушки одежды	57,53	
136	Жилая комната	14,02	
137	Жилая комната	14,02	
138	Жилая комната	14,02	
139	Жилая комната	14,02	
140	Жилая комната	14,02	
141	Жилая комната	14,02	
142	Жилая комната	14,02	
143	Жилая комната	14,02	
144	Жилая комната	14,02	
145	Электрощитовая	6,66	
146	Котельная	6,93	

План 2-го этажа

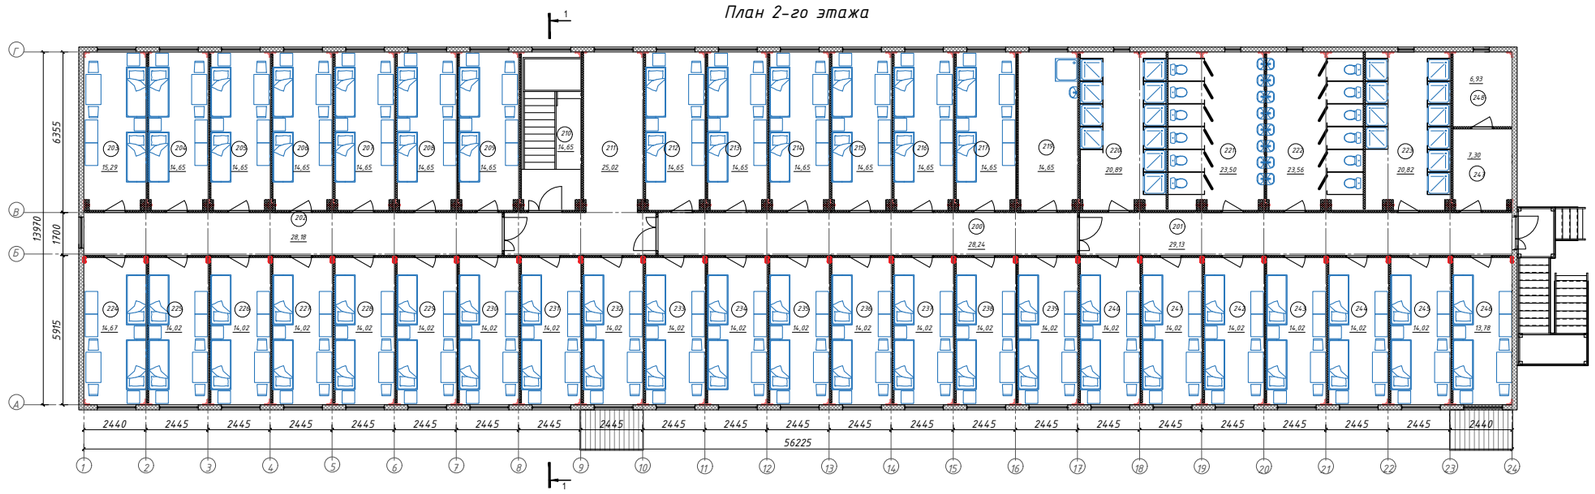

Экспликация помещений 2-го этажа			
N	Наименование	Площадь, м2	Примечание
200	Коридор	28,24	
201	Коридор	29,13	
202	Коридор	28,18	
203	Жилая комната	15,29	
204	Жилая комната	14,65	
205	Жилая комната	14,65	
206	Жилая комната	14,65	
207	Жилая комната	14,65	
208	Жилая комната	14,65	
209	Жилая комната	14,65	
210	Лестничная клетка	14,65	
211	Световой карман	25,02	
212	Жилая комната	14,65	
213	Жилая комната	14,65	
214	Жилая комната	14,65	
215	Жилая комната	14,65	

Экспликация помещений 2-го этажа			
N	Наименование	Площадь, м2	Примечание
216	Жилая комната	14,65	
217	Жилая комната	14,65	
219	Комната уборочного инвентаря	14,65	
220	Душевая	20,89	
221	Сан. узел	23,50	
222	Сан. узел	23,56	
223	Душевая	20,82	
224	Жилая комната	14,67	
225	Жилая комната	14,02	
226	Жилая комната	14,02	
227	Жилая комната	14,02	
228	Жилая комната	14,02	
229	Жилая комната	14,02	
230	Жилая комната	14,02	
231	Жилая комната	14,02	
232	Жилая комната	14,02	

Экспликация помещений 2-го этажа			
N	Наименование	Площадь, м2	Примечание
233	Жилая комната	14,02	
234	Жилая комната	14,02	
235	Жилая комната	14,03	
236	Жилая комната	14,02	
237	Жилая комната	14,02	
238	Жилая комната	14,02	
239	Жилая комната	14,02	
240	Жилая комната	14,02	
241	Жилая комната	14,02	
242	Жилая комната	14,02	
243	Жилая комната	14,02	
244	Жилая комната	14,02	
245	Жилая комната	14,02	
246	Жилая комната	13,78	
247	Бельевая	7,30	
248	Тех. помещение	6,93	

Взам. инв. №

Подп. и дата

Инв. № подл.

Изм.	Кол.	Лист	№ док.	Подп.	Дата	016-015МБХ - АР		
						Блочно модульное здание общежитие на 250 человек		
ГИП		Ванчин А.Н.				Архитектурные решения	Стадия	Лист	Листов
Проверил.		Имашев С.Л.							
Н. контр.		Имашев С.Л.							
Разраб..		Елькин А.А.				План 1-го этажа, план 2-го этажа	ООО "МОБИХАУЗ"	

Формат