


Модульное здание 1-2 этаж, вид сверху

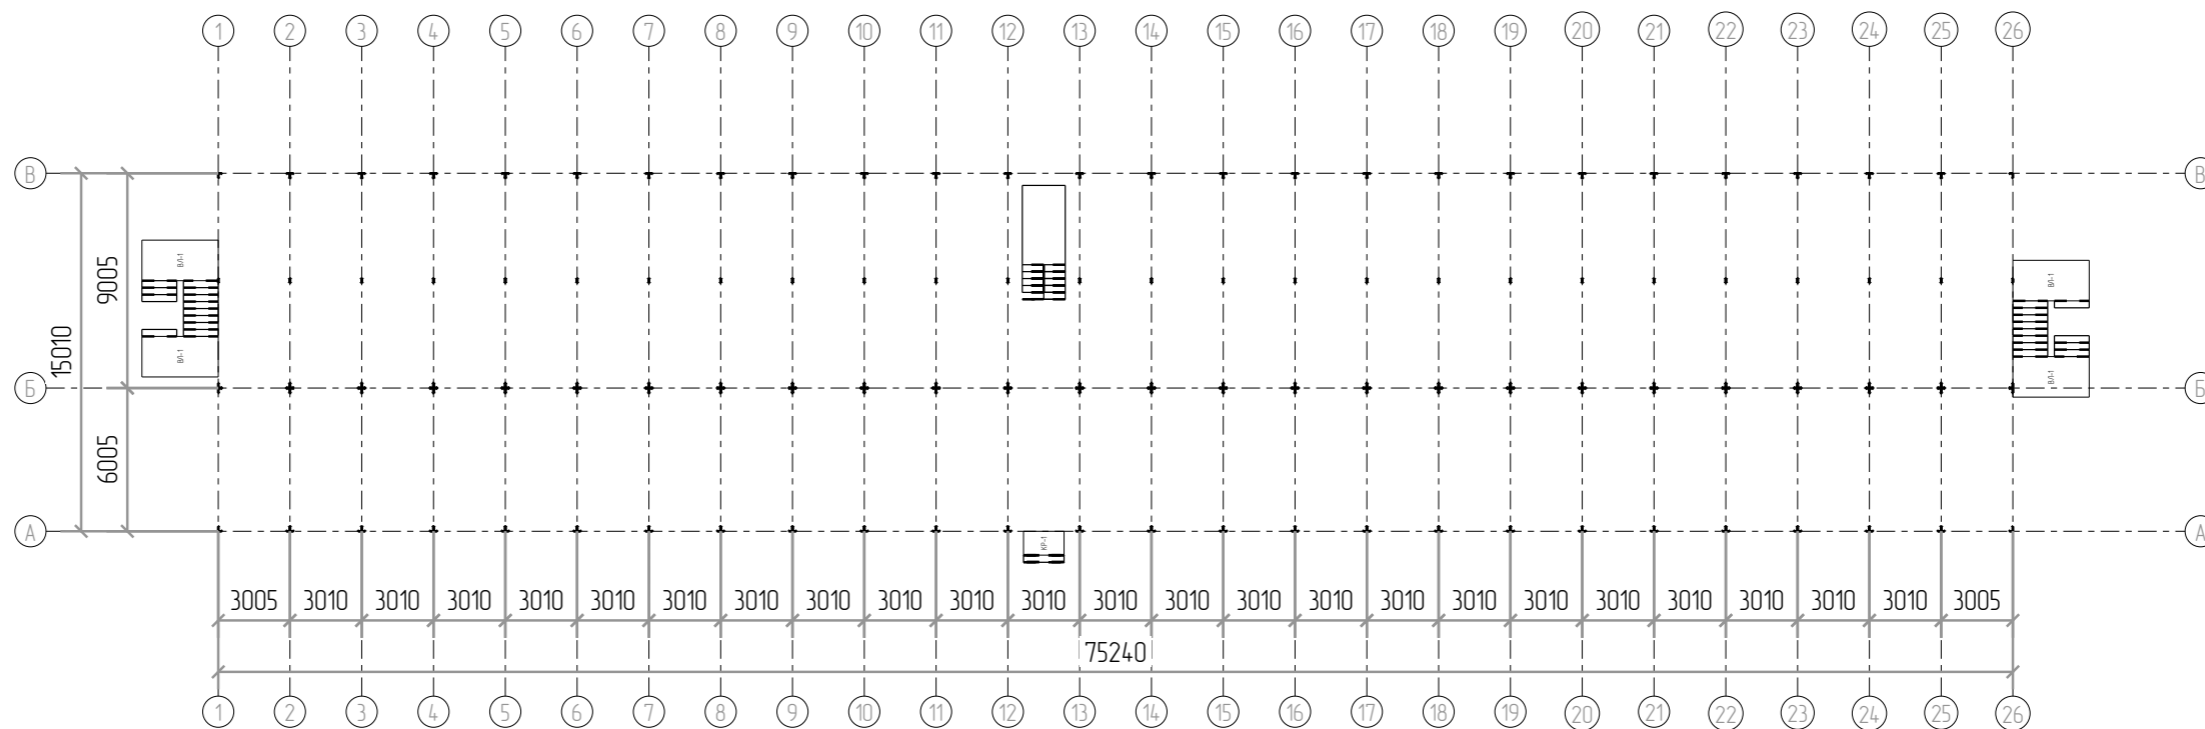

Согласовано

Гл.технолог
Гл.сборщик

Взам. инв. №

Подп. и дата

04.09.2023

Инв. № подл.

000-КМД

- Общая антикоррозионная защита согласно СНиП 2.03.11 принята: степень очистки поверхности 3 по ГОСТ 9.402-2004, качество лакокрасочного покрытия соответствует V-классу по ГОСТ 9.032-74. Антикоррозионная защита: О (О), О; общая толщина не менее 0 мкм.

					000-0-КМД		
Изм.	Колуч.	Лист	№ док.	Подп.	Дата		
Утвердил		Томчук Д.Г.		0	04.09.2023	Стадия	Лист
Проверил					04.09.2023	Р	
Разработал					04.09.2023		
						D	

Формат: А3 420x297